

(06) 午後の部
第22問 答案用紙(その1)

第1欄

ア	確認	イ	検査
ウ	建築請負人	エ	固定資産税

第2欄

登記申請書

登記の目的

建物表題登記

添付書類

建物図面 各階平面図
所有権証明書 住所証明書
代理権限証書

令和6年10月18日 申請 A地方法務局

申請人 A市B町三丁目16番地13 甲野桜子

代理人 (略)

建物の表示	所在	A市B町三丁目16番地13			
	家屋番号	(略)			
	主である建物又は附属建物	①種類	②構造	③床面積(m ²)	登記原因及びその日付
		居宅	木造合金メッキ鋼板ぶき 2階建	1階 68.85 2階 71.68	令和6年9月30日新築

建 物 の 表 示						
	共有者 A市B町三丁目16番地13 持分5分の2 甲野桜子 A市B町三丁目16番地13 5分の3 甲野松雄					

第4欄



①	構造上	②	利用上
---	-----	---	-----

第3欄

(06)
午後部
第22問
答案用紙
(その2)

各階平面図

家屋番号	(略)	建物図面
建物の所在	A市B町三丁目16番地13	

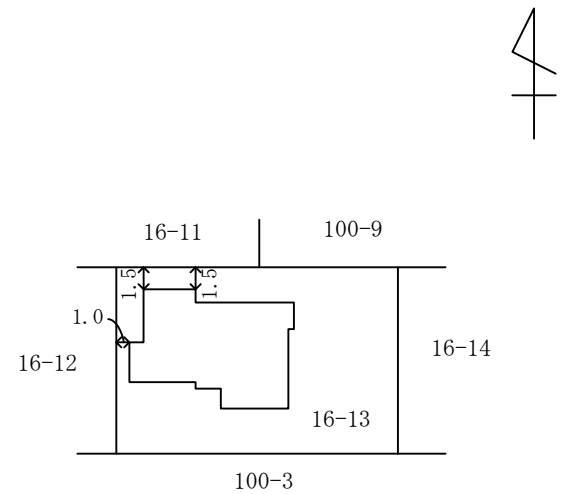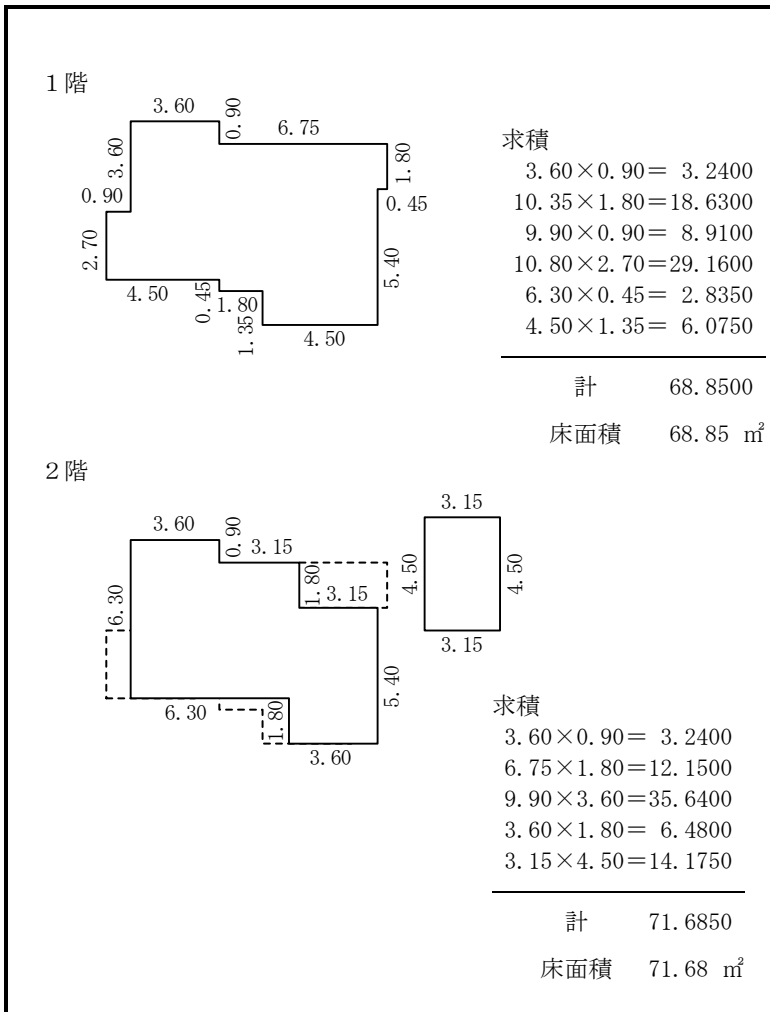

(単位：m)

作成者	(略) (令和6年○月○日作成)	縮尺	1/250	申請人	(略)	縮尺	1/500
-----	---------------------	----	-------	-----	-----	----	-------