

(06) 午後の部
第 21 問 答 案 用 紙 (その 1)

第 1 欄

ア	2	イ	9
ウ	5	エ	6

第 2 欄

	X座標 (m)	Y座標 (m)
B点	27.39	54.17
D点	30.00	60.78
P点	27.49	60.82

第 3 欄

登 記 申 請 書

登記の目的

土地分筆登記

添付書類

地積測量図
代理権限証書

令和6年10月18日 申請 A地方法務局

申請人

A市B町一丁目3番地1 野原花子

代理人

(略)

登録免許税

金2,000円

所在		A市B町一丁目		
土地の表示	① 地番	② 地目	③ 地積 (㎡)	登記原因及びその日付
	3番1	宅地	45 88	
	(イ)		37 53	③ 3番1, 3番3に分筆
	(ロ) 3番3	宅地	8 34	3番1から分筆

第5欄

①

当該土地の表題部所有者若しくは所有権の登記名義人又はこれらの相続人
その他の一般承継人

②


ア	地番	イ	職権
ウ	土地所在図又は地積測量図		

第4欄

(06)
午後の部

第21問
答案用紙
(その2)

地番	3番1, 3番3	地積測量図
土地の所在	A市B町一丁目	

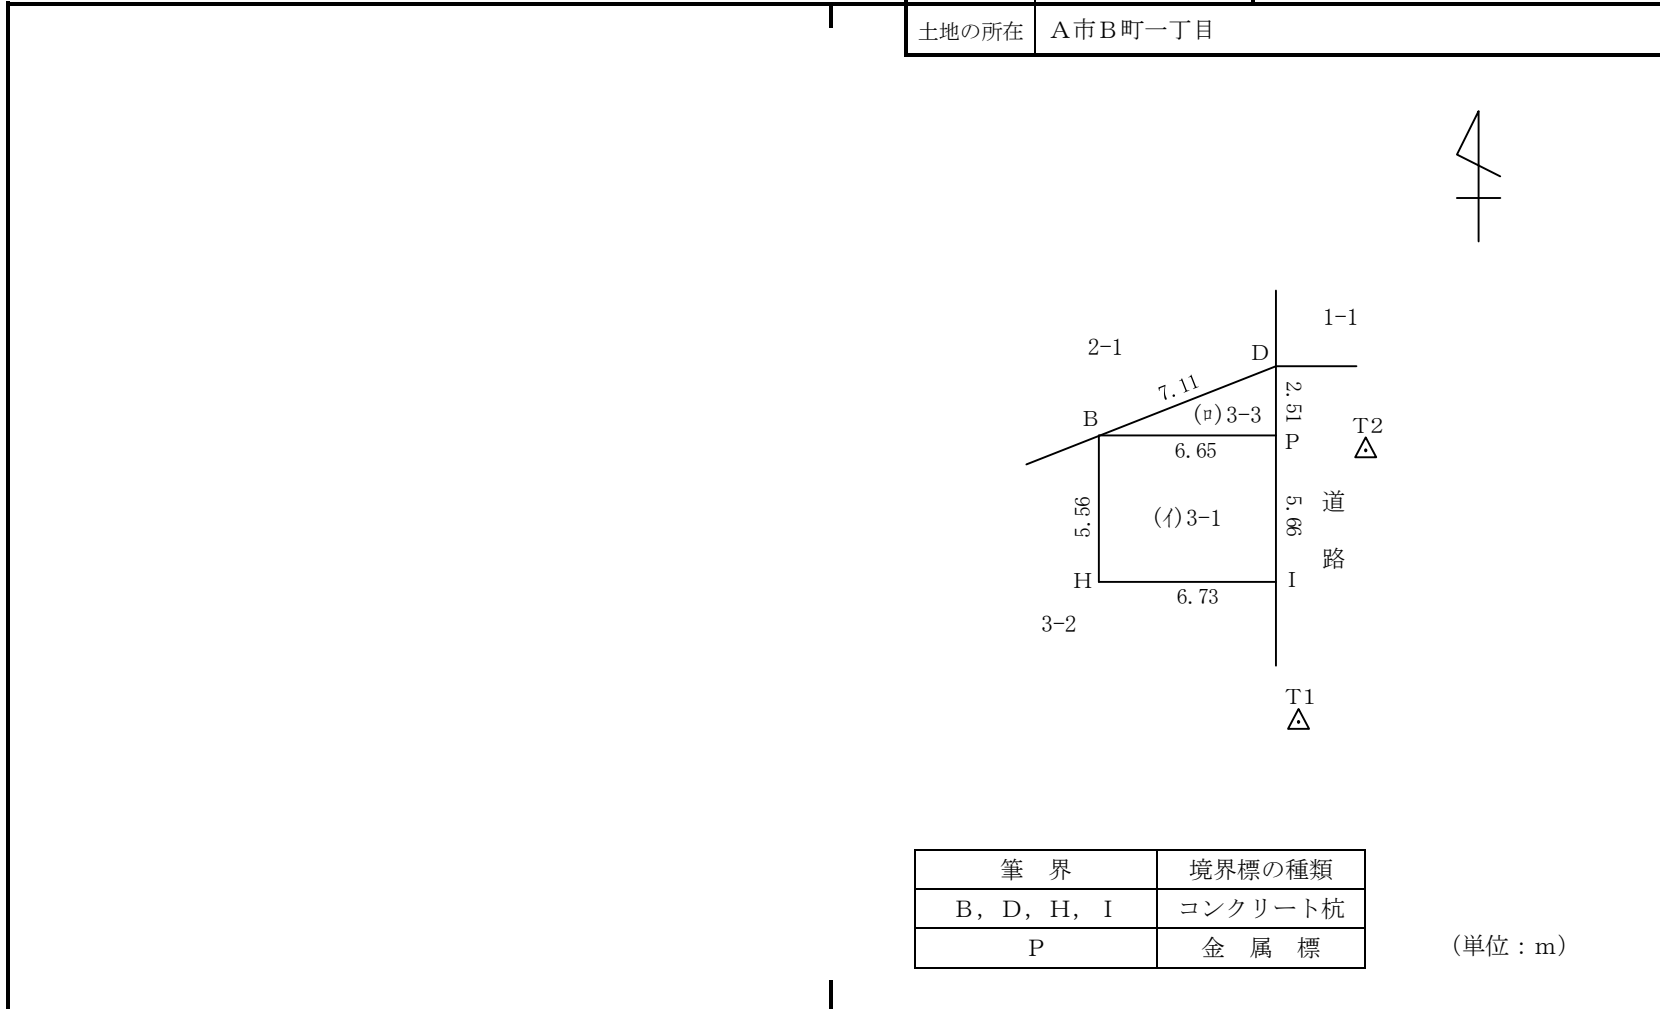

筆界	境界標の種類
B, D, H, I	コンクリート杭
P	金属標

(単位：m)

作成者	(略) (令和6年○月○日作成)	申請人	(略)	縮尺	1/250
-----	---------------------	-----	-----	----	-------